

RYTTAREN 11, GARAGE / MUR

Gamla Södertäljevägen 210, 14170 Segeltorp

---

BYGGLOVSHANDLINGAR

10/1/2020

  
**bygglovsverket.**

HERKULESGATAN 26  
111 52 STOCKHOLM  
08-515 100 50



# RITNINGSFÖRTECKNING

## PROJEKT

ANTAL BLAD  
1

BLAD NR  
1

RYTTAREN 11, GARAGE / MUR

SIGN  
ZH


Gamla Södertäljevägen 210, 14170 Segeltorp

DATUM  
10/1/2020

SENASTE ÄNDRING

RITNINGSNUMMER	STATUS	REV	INNEHÅLL	SKALA	RITNINGSDATUM	ÄNDRINGSDATUM
			<b><u>BYGGLOVSHANDLING</u></b>			
A-01.1-001	BV		SITUATIONSPLAN	1 : 400	10/01/2020	
A-40.1-102	BV		KÄLLARPLAN	1 : 100	10/01/2020	
A-40.2-200	BV		FASADER	1 : 100	10/01/2020	
A-40.3-300	BV		SEKTIONER	1 : 100	10/01/2020	
A-40.3-301	BV		STÖDMUR	Som indikerat	10/01/2020	

10/11/2020

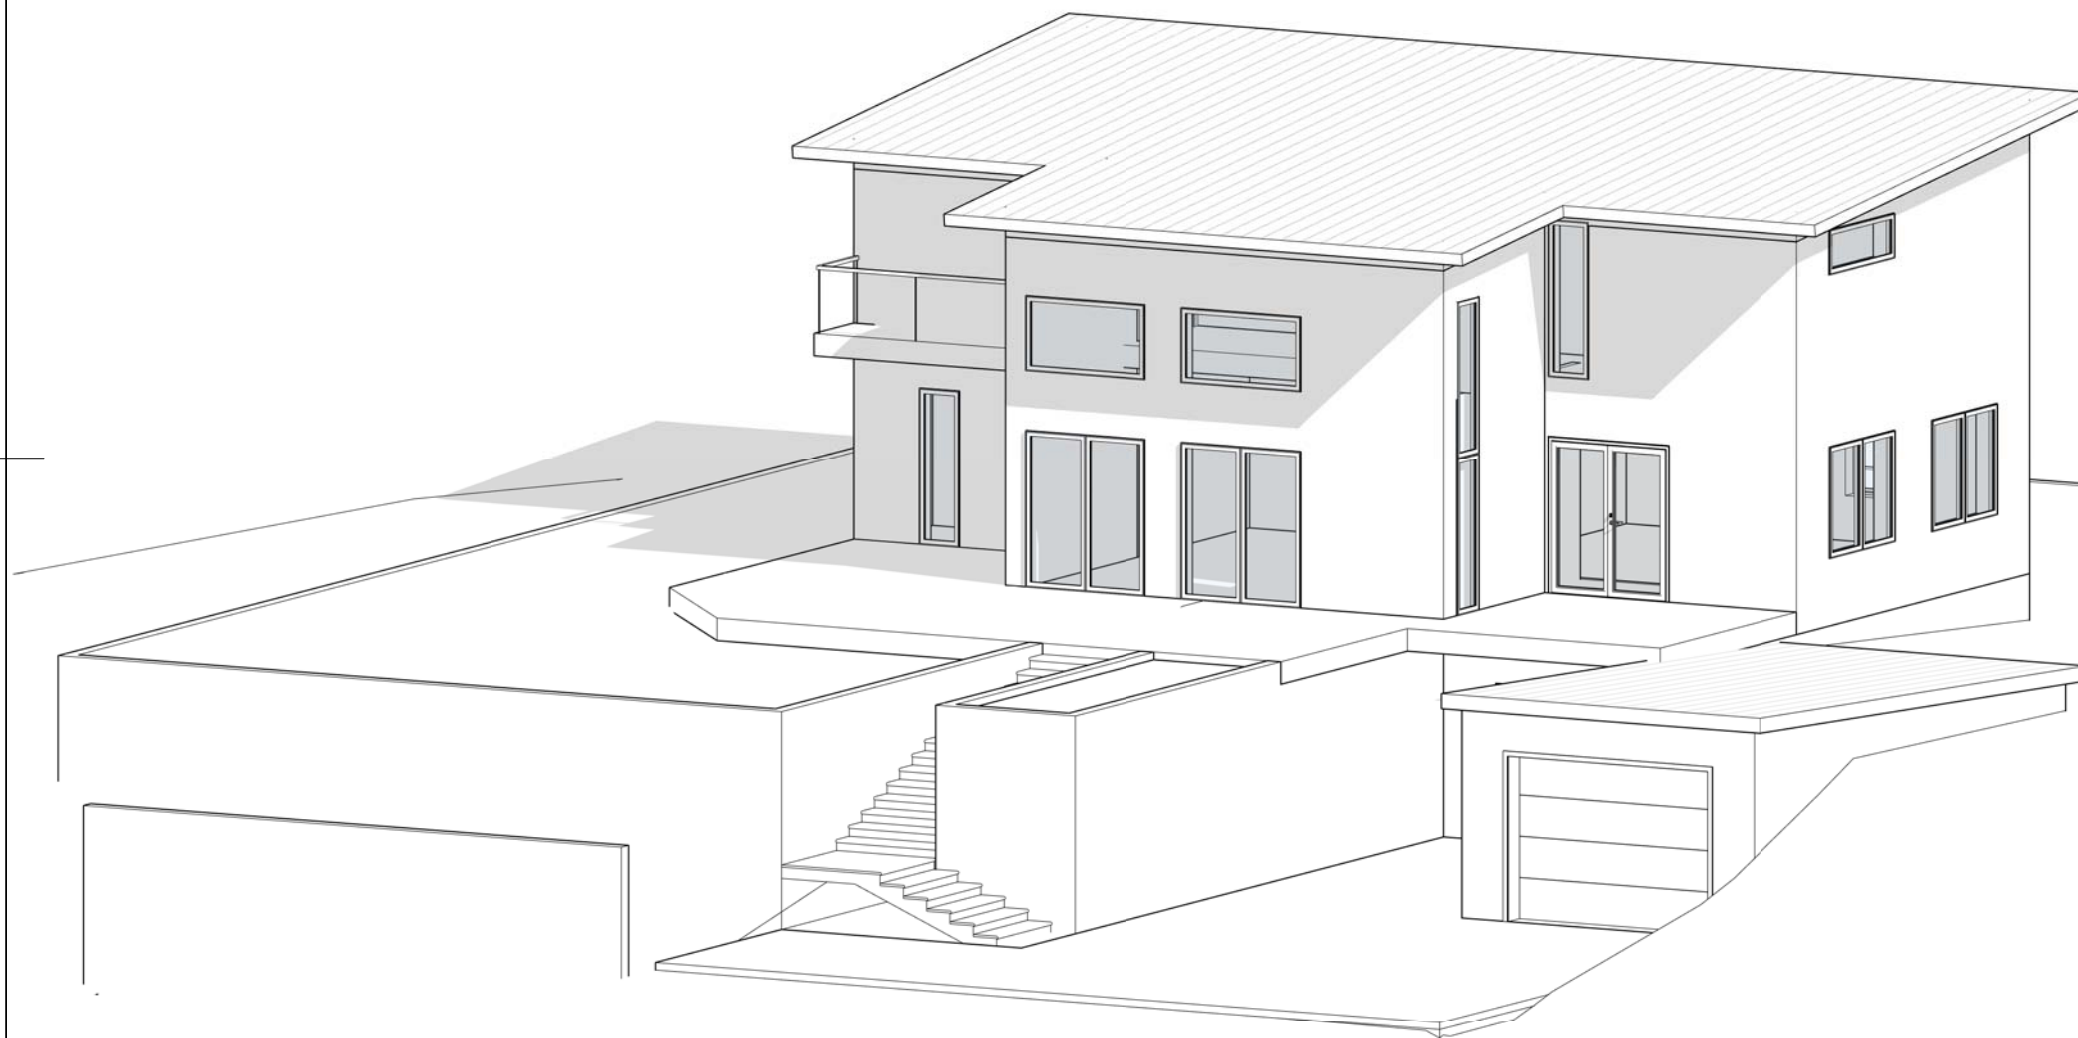

## FÖRKLARINGAR

SAMTLIGA MÅTT ANGES I  
MILLIMETER

## FÖRESKRIFTER

ALLA MÅTT KONTROLLERAS PÅ PLATS

SAMTLIGA KONSTRUKTIONSRITNINGAR  
BASERADE PÅ EKS 11 OCH BBR 28

## HÄNVISNINGAR

SE RITNING:

BET	ANT	ÄNDRING AVSER	DATUM	SIGN
-----	-----	---------------	-------	------

STATUS

**BYGGLOVSHANDLING**

PROJEKT

**RYTTAREN 11, GARAGE / MUR**

KONSULT

**bygglovsverket.**

HERKULESGATAN 26  
111 52 STOCKHOLM  
T: 08 515 100 50  
w: www bygglovsverket.se

BH

**Dieya Kadhum**

A

**Velina Stefanova**

K

UPPDRAG NR

**0000**

RITAD AV

**P.T.**

HANDLÄGGARE

**D.B.**

DATUM

**10/1/2020**

ANSVARIG

**Dilan Badikanli**


RITNING

**3D**

**RYTTAREN 11, GARAGE / MUR**

RITNINGNUMMER:3

SKALA A3

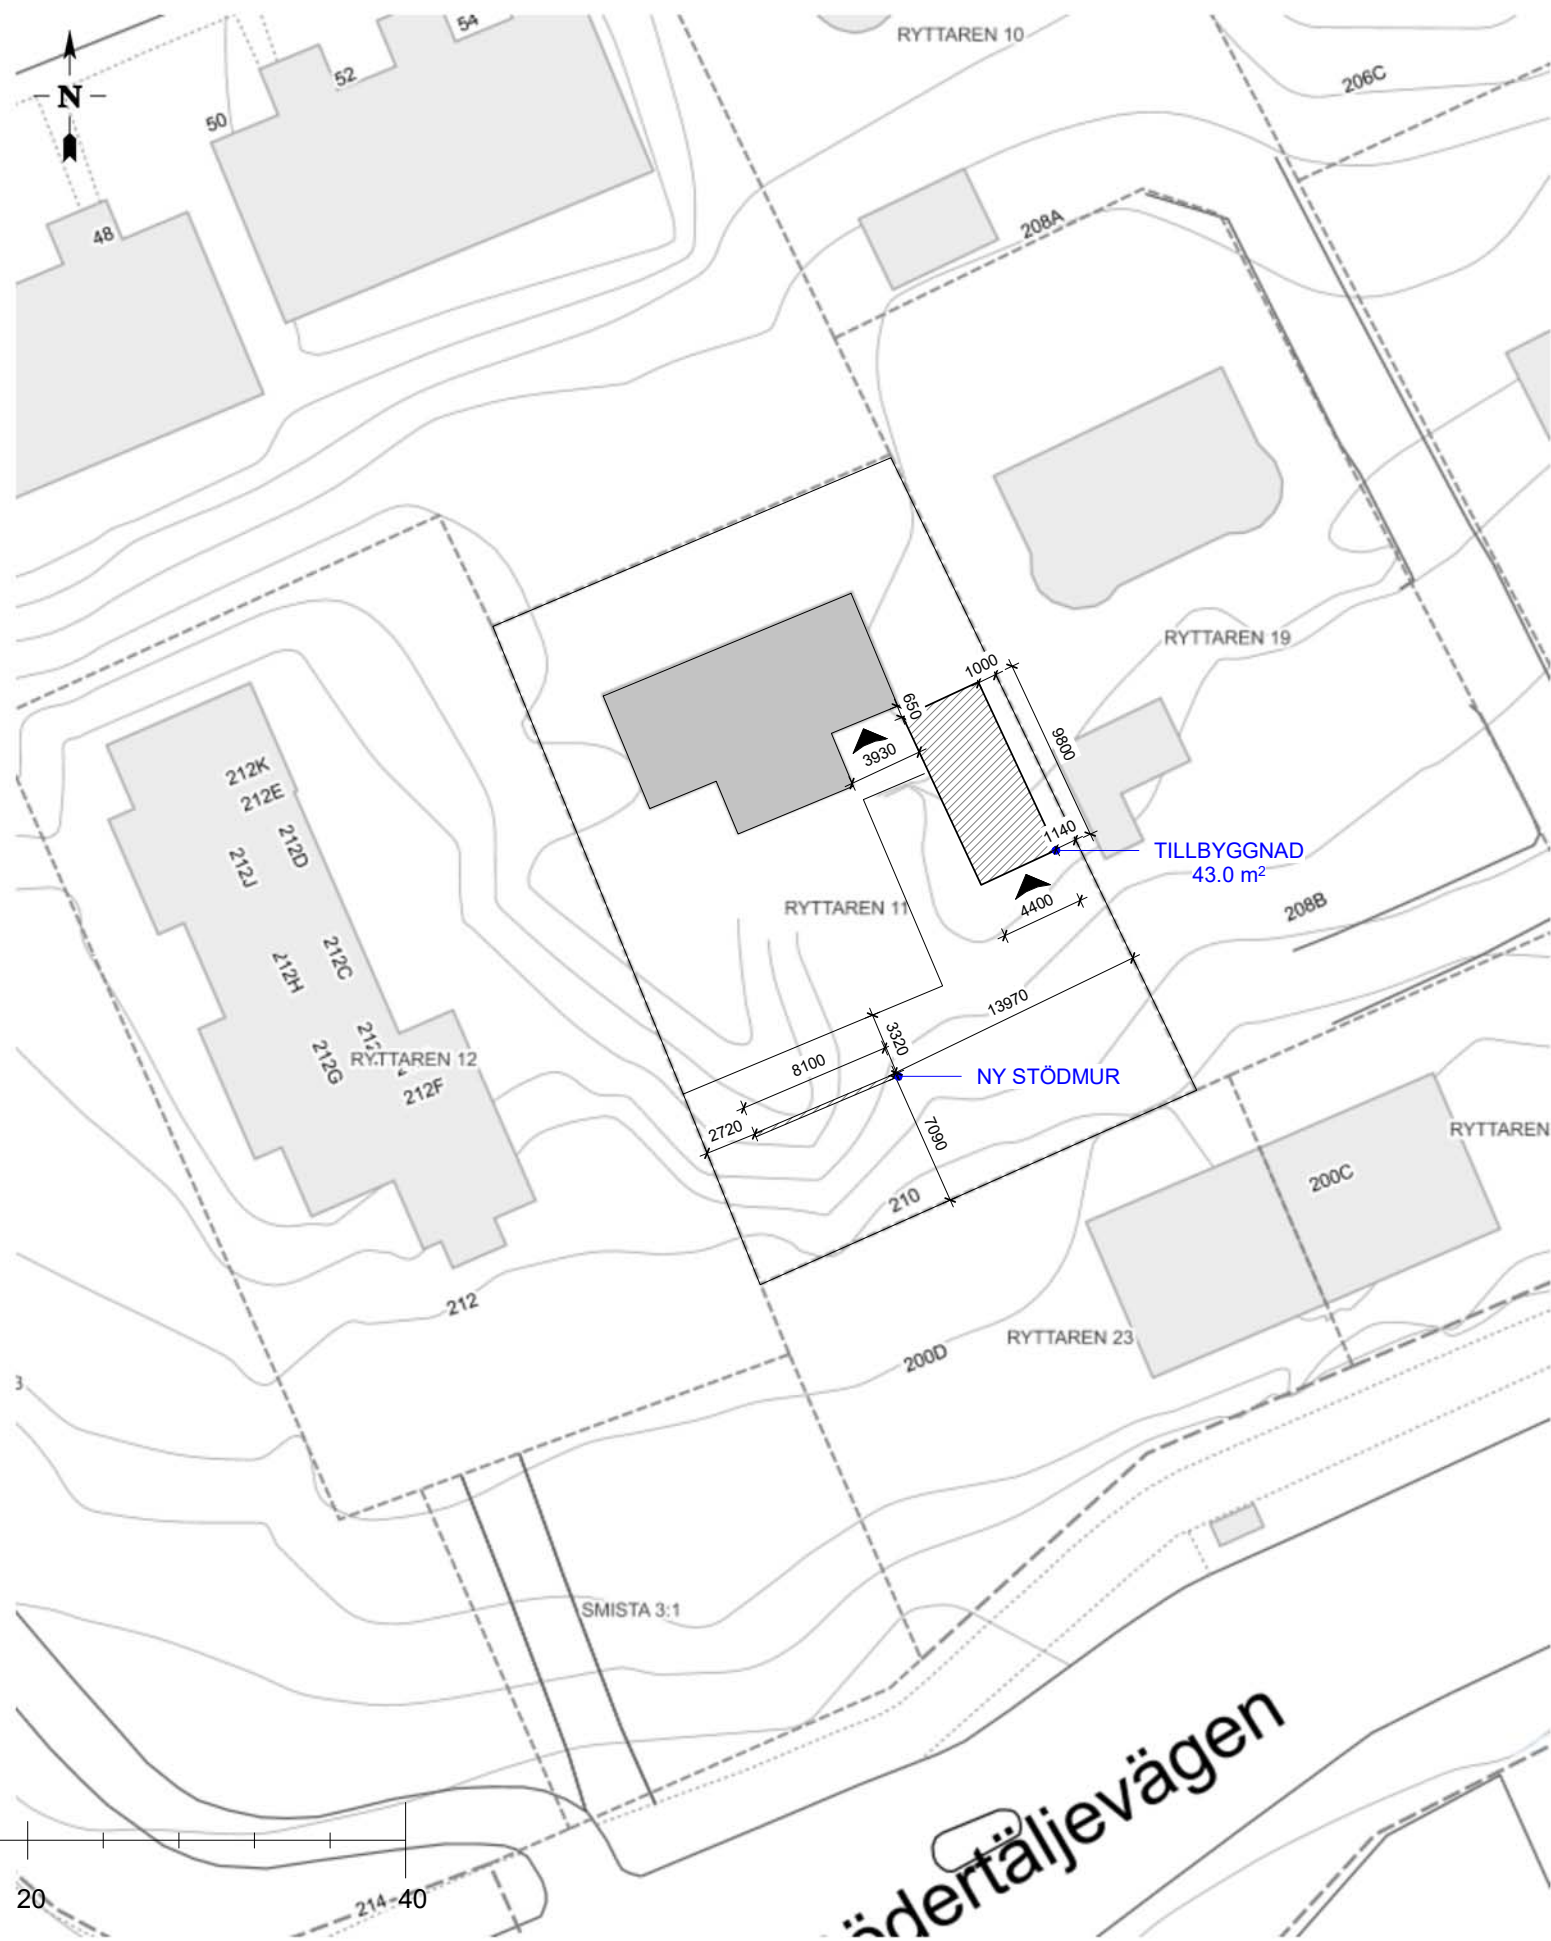

### FÖRKLARINGAR

SAMTLIGA MÅTT ANGES I MILLIMETER

### FÖRESKRIFTER

ALLA MÅTT KONTROLLERAS PÅ PLATS

SAMTLIGA KONSTRUKTIONSRITNINGAR BASERADE PÅ EKS 11 OCH BBR 28

### HÄNVISNINGAR

SE RITNING:

BET	ANT	ÄNDRING AVSER	DATUM	SIGN
-----	-----	---------------	-------	------

STATUS  
**BYGGLOVSHANDLING**

PROJEKT  
RYTTAREN 11, GARAGE / MUR

KONSULT

**bygglovsverket.**

HERKULESGATAN 26  
111 52 STOCKHOLM  
T: 08 515 100 50  
w: www bygglovsverket.se

BH Dieya Kadhum

A Velina Stefanova

K

UPPDRAG NR 0000	RITAD AV P.T.	HANDLÄGGARE D.B.
--------------------	------------------	---------------------

DATUM 10/1/2020	ANSVARIG Dilan Badhanli
--------------------	----------------------------


RITNING  
SITUATIONSPLAN

RYTTAREN 11, GARAGE / MUR


RITNINGSNUMMER: A-01.1-001  
SKALA A3  
1 : 400

10/11/2020

SKALA 1:400

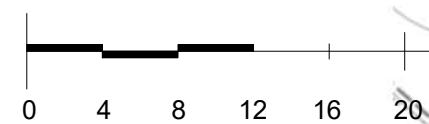


METER

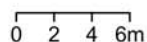

Skala 1:400 2020-07-22

dubra arkitekter ab  
Vävnadsvägen 9  
178 37 Fkerr

10/11/2020

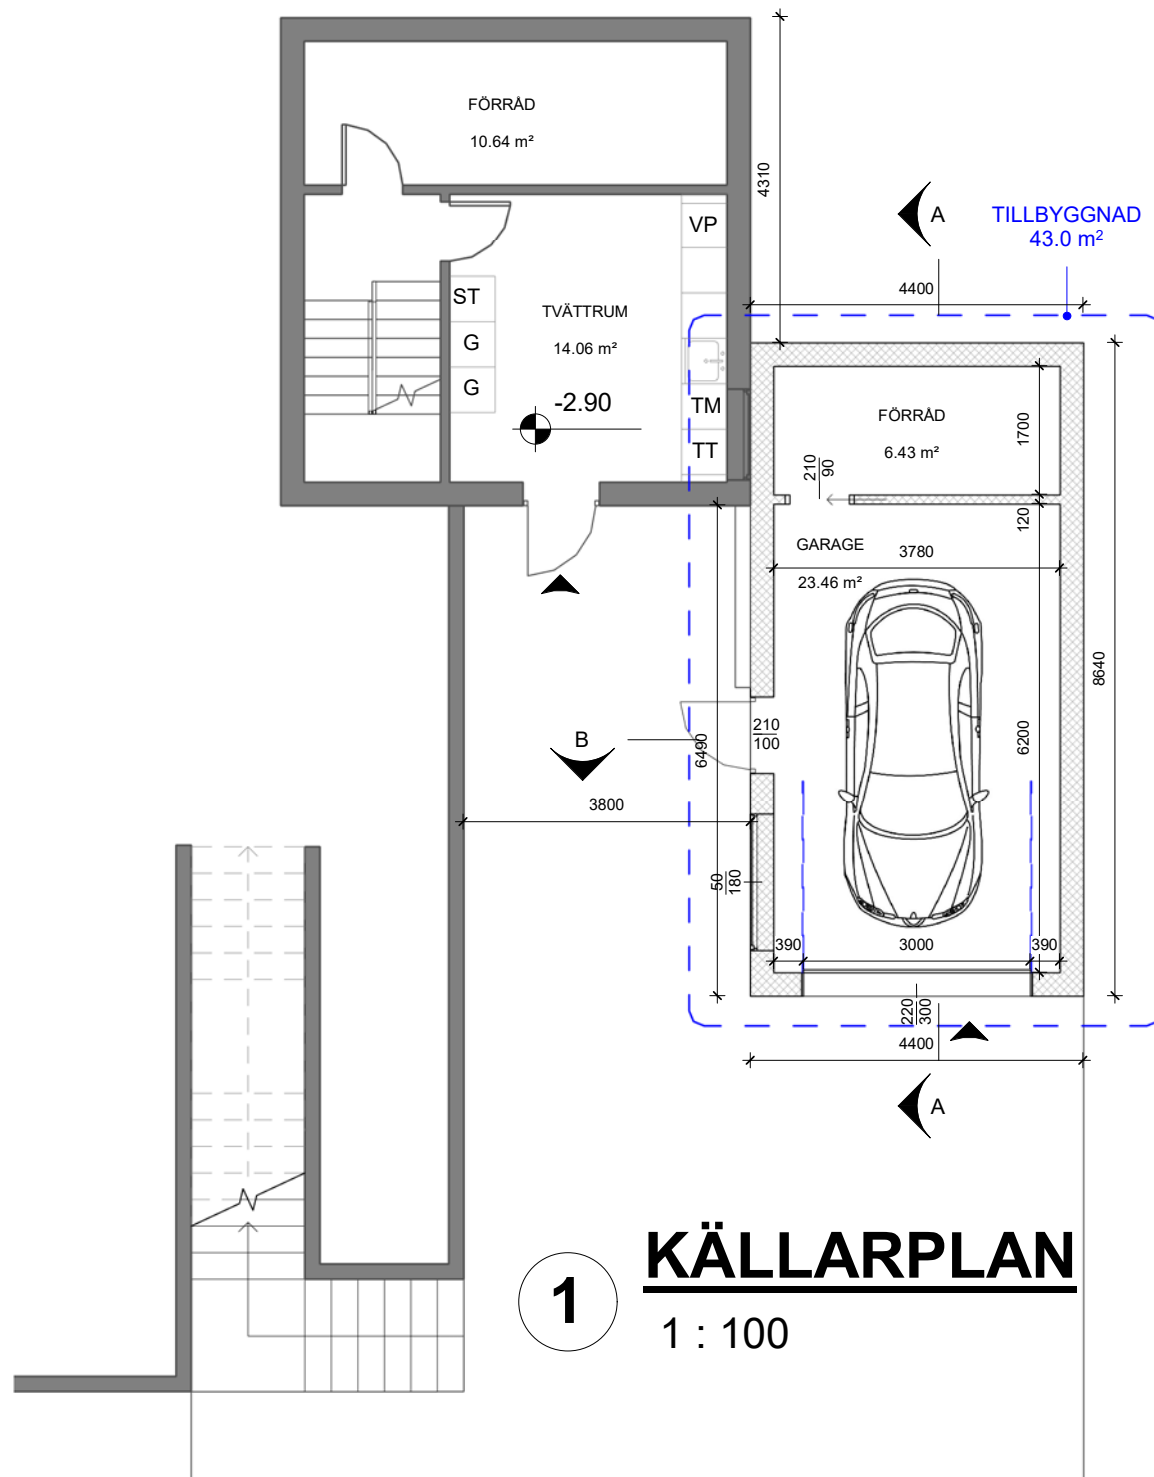





**1**  
**KÄLLARPLAN**  
1 : 100

SKALA 1:100

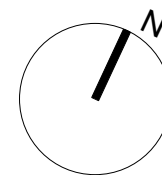

METER



-  BEF. VAGG
-  NY VAGG
-  DEMOLERA

## FÖRKLARINGAR

SAMTLIGA MÅTT ANGES I MILLIMETER

## FÖRESKRIFTER

ALLA MÅTT KONTROLLERAS PÅ PLATS

SAMTLIGA KONSTRUKTIONSRITNINGAR BASERADE PÅ EKS 11 OCH BBR 28

## HÄNVISNINGAR

SE RITNING:

BET	ANT	ÄNDRING AVSER	DATUM	SIGN
STATUS				
<b>BYGGLOVSHANDLING</b>				
PROJEKT				
RYTTAREN 11, GARAGE / MUR				
KONSULT				
 HERKULESGATAN 26 111 52 STOCKHOLM T: 08 515 100 50 w: www.bygglovsverket.se				
BH	Dieya Kadhum			
A	Velina Stefanova			
K				
UPPDRAG NR	RITAD AV	HANDLÄGGARE		
0000	P.T.	D.B.		
DATUM	ANSVARIG			
10/1/2020	Dilan Badikanli			

RITNING

**KÄLLARPLAN**

**RYTTAREN 11, GARAGE / MUR**

RITNINGNUMMER: A-40.1-102

SKALA A3

1 : 100

## FÖRKLARINGAR

SAMTLIGA MÅTT ANGES I  
MILLIMETER


## FÖRESKRIFTER

ALLA MÅTT KONTROLLERAS PÅ PLATS


SAMTLIGA KONSTRUKTIONSRITNINGAR  
BASERADE PÅ EKS 11 OCH BBR 28

## HÄNVISNINGAR


SE RITNING:

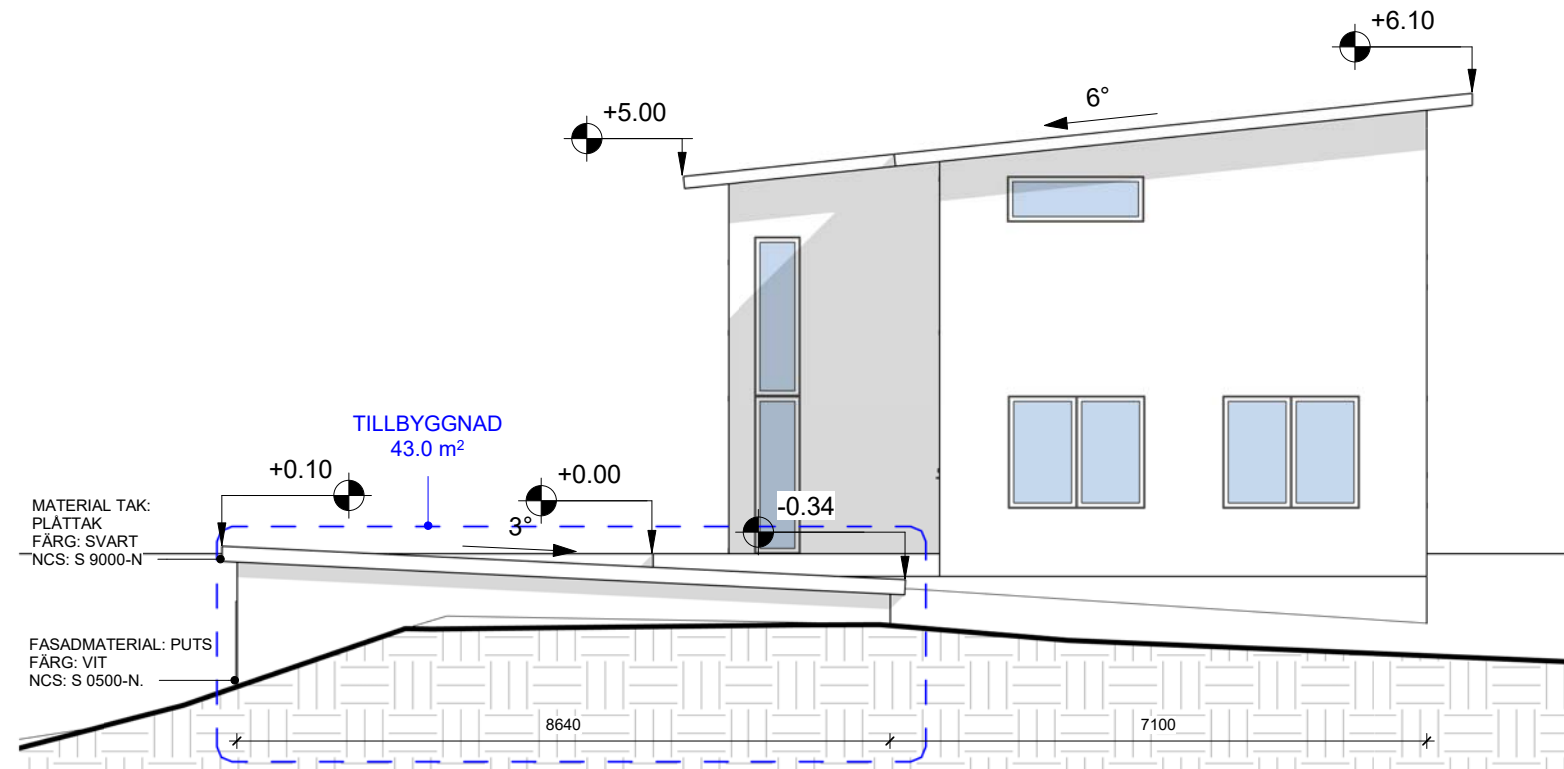

**1 ÖST**  
1 : 100

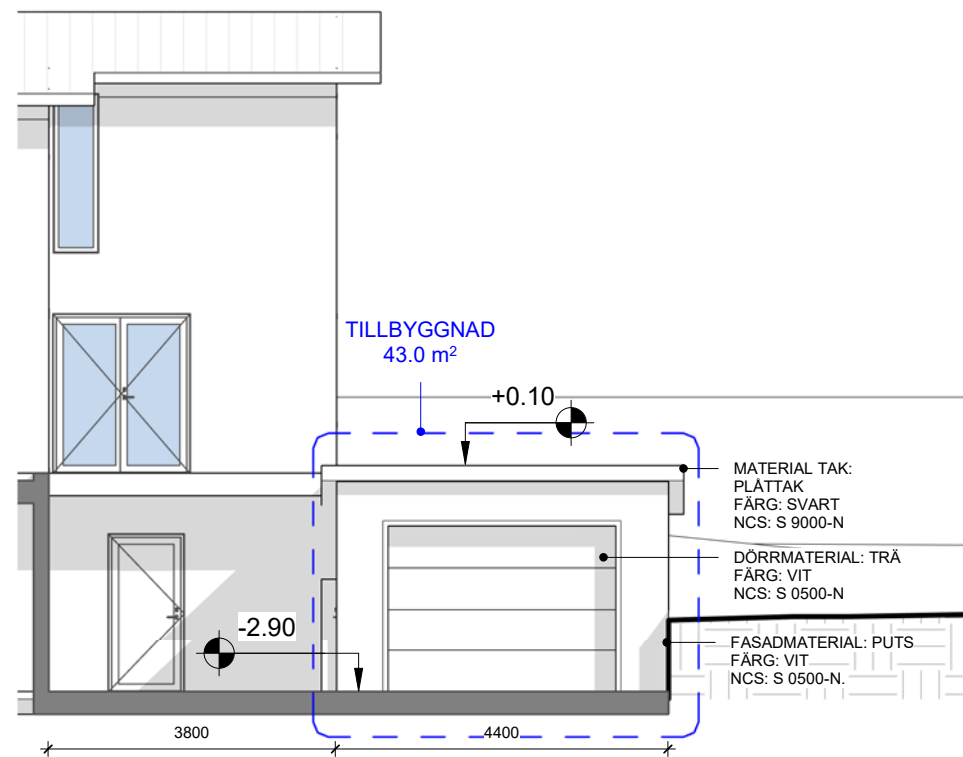

**2 SÖDER**  
1 : 100

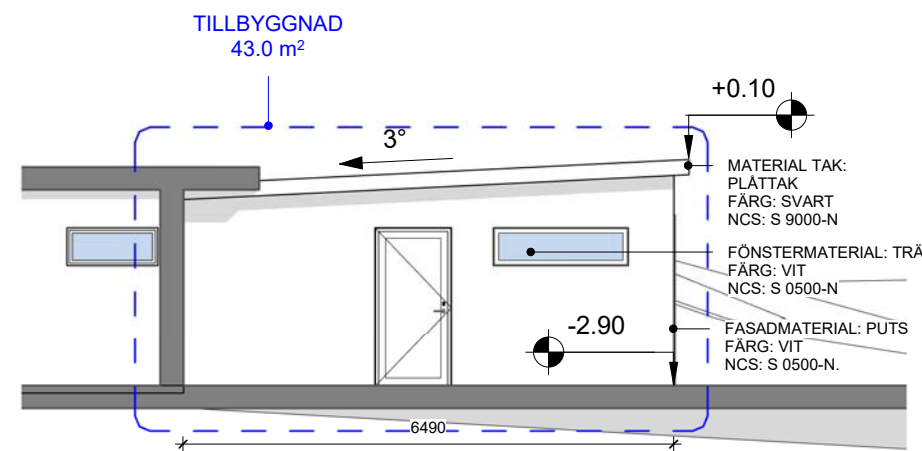

**3 VÄST**  
1 : 100

SKALA 1:100



METER

BET	ANT	ÄNDRING AVSER	DATUM	SIGN
-----	-----	---------------	-------	------

STATUS

**BYGGLOVSHANDLING**

PROJEKT

RYTTAREN 11, GARAGE / MUR

KONSULT

**bygglovsverket.**

HERKULESGATAN 26  
111 52 STOCKHOLM  
T: 08 515 100 50  
w: www.bygglovsverket.se

BH

Dieya Kadhum

A

Velina Stefanova

K

UPPDRAG NR

0000

RITAD AV

P.T.

HANDLÄGGARE

D.B.

DATUM

10/1/2020

ANSVARIG

Dilan Badikanli

RITNING

FASADER


RYTTAREN 11, GARAGE / MUR

RITNINGNUMMER: A-40.2-200

SKALA A3

1 : 100

10/11/2020

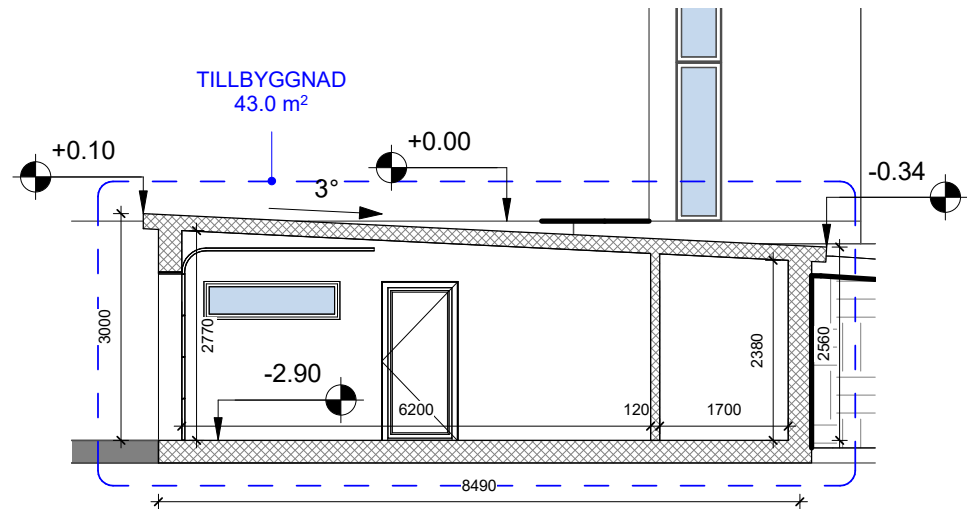

**A**


## SEKTION A-A

1 : 100

**B**

## SEKTION B-B

1 : 100

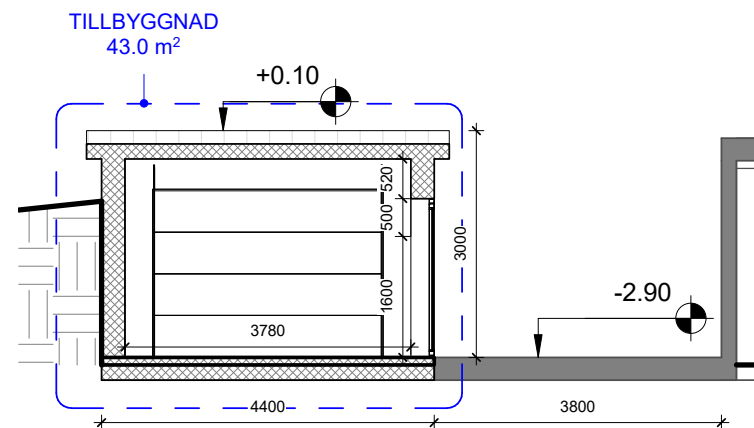

10/11/2020

SKALA 1:100



METER

## FÖRKLARINGAR

SAMTLIGA MÅTT ANGES I  
MILLIMETER

## FÖRESKRIFTER

ALLA MÅTT KONTROLLERAS PÅ PLATS

SAMTLIGA KONSTRUKTIONSRITNINGAR  
BASERADE PÅ EKS 11 OCH BBR 28


## HÄNVISNINGAR

SE RITNING:

BET	ANT	ÄNDRING AVSER	DATUM	SIGN
STATUS				
<b>BYGGLOVSHANDLING</b>				
PROJEKT				
RYTTAREN 11, GARAGE / MUR				
KONSULT				
 HERKULESGATAN 26 111 52 STOCKHOLM T: 08 515 100 50 w: www.bygglovsverket.se				
BH	Dieya Kadhum			
A	Velina Stefanova			
K				
UPPDRAG NR	RITAD AV	HANDLÄGGARE		
0000	P.T.	D.B.		
DATUM	ANSVARIG			
10/1/2020	Dilan Badikanli			
RITNING				
SEKTIONER				
RYTTAREN 11, GARAGE / MUR				
RITNINGNUMMER: A-40.3-300				
SKALA A3				
1 : 100				


# 1 MARKSEKTION 1

1 : 200

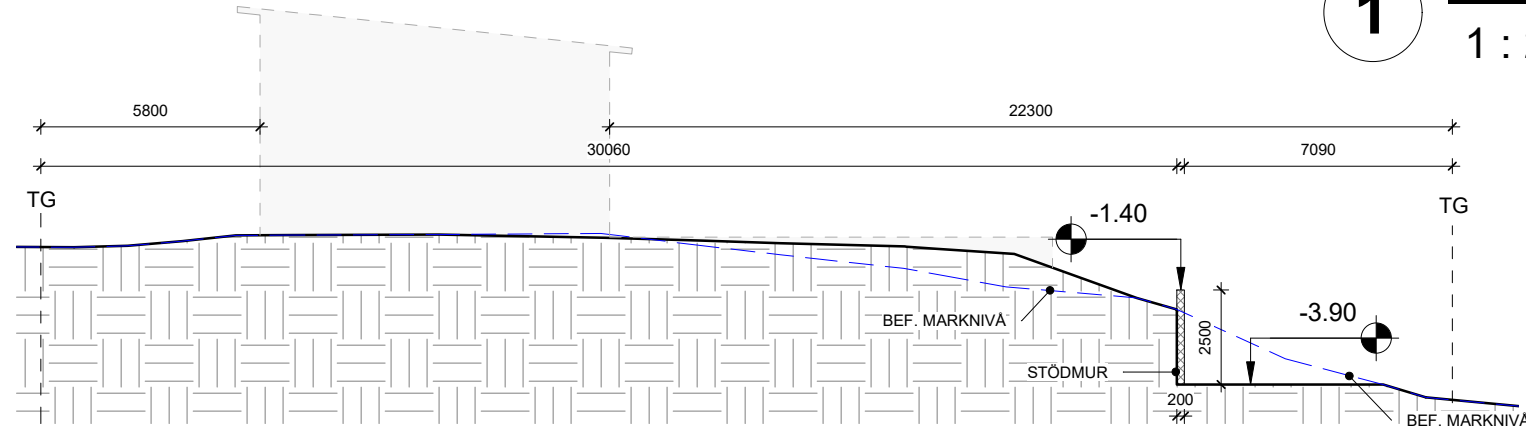


# 2 MARKSEKTION 2

1 : 200

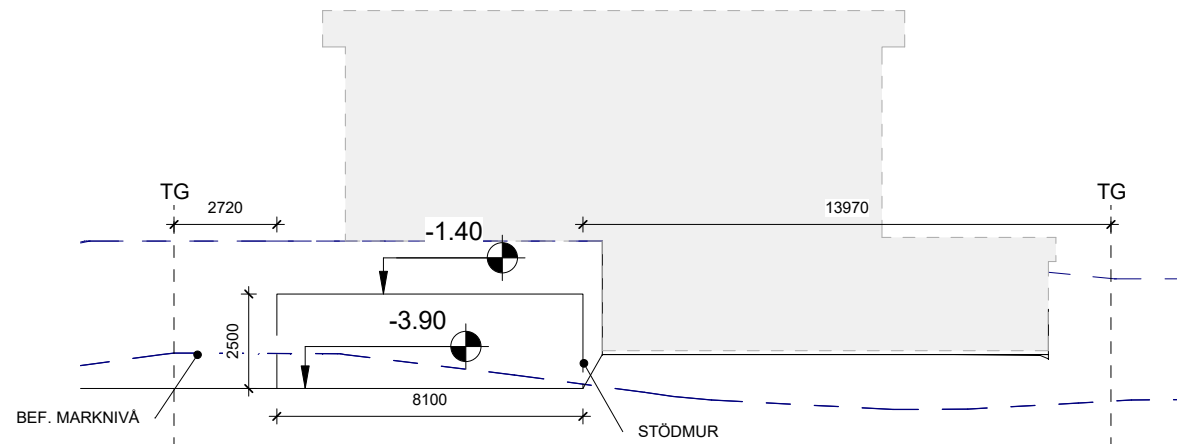

# 3 STÖDMUR SÖDER

1 : 100

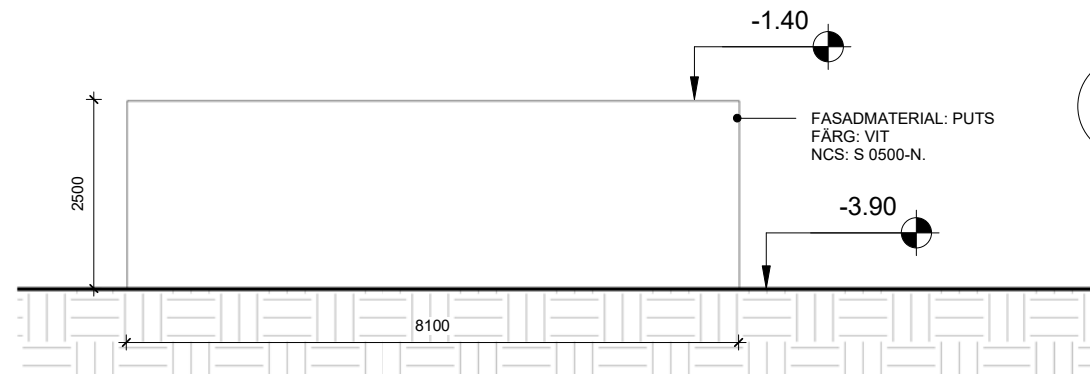

SKALA 1:100



METER

SKALA 1:200



METER

## FÖRKLARINGAR

SAMTLIGA MÅTT ANGES I MILLIMETER

## FÖRESKRIFTER

ALLA MÅTT KONTROLLERAS PÅ PLATS

SAMTLIGA KONSTRUKTIONSRITNINGAR BASERADE PÅ EKS 11 OCH BBR 28

## HÄNVISNINGAR

SE RITNING:

BET	ANT	ÄNDRING AVSER	DATUM	SIGN
STATUS				
<b>BYGGLOVSHANDLING</b>				
PROJEKT				
RYTTAREN 11, GARAGE / MUR				
KONSULT				
 HERKULESGATAN 26 111 52 STOCKHOLM T: 08 515 100 50 w: www.bygglovsverket.se				
BH	Dieya Kadhum			
A	Velina Stefanova			
K				
UPPDRAG NR	RITAD AV	HANDLÄGGARE		
0000	P.T.	D.B.		
DATUM	ANSVARIG			
10/1/2020	Dilan Badikanli			
RITNING				
STÖDMUR				
RYTTAREN 11, GARAGE / MUR				
RITNINGNUMMER: A-40.3-301				
SKALA A3				
As indicated				

10/11/2020